


## Mieszkanie A1/1 Pileckiego



● NISKI CZYNSZ

● WŁASNY OGRÓD

● OGRZEWANIE PODŁOGOWE

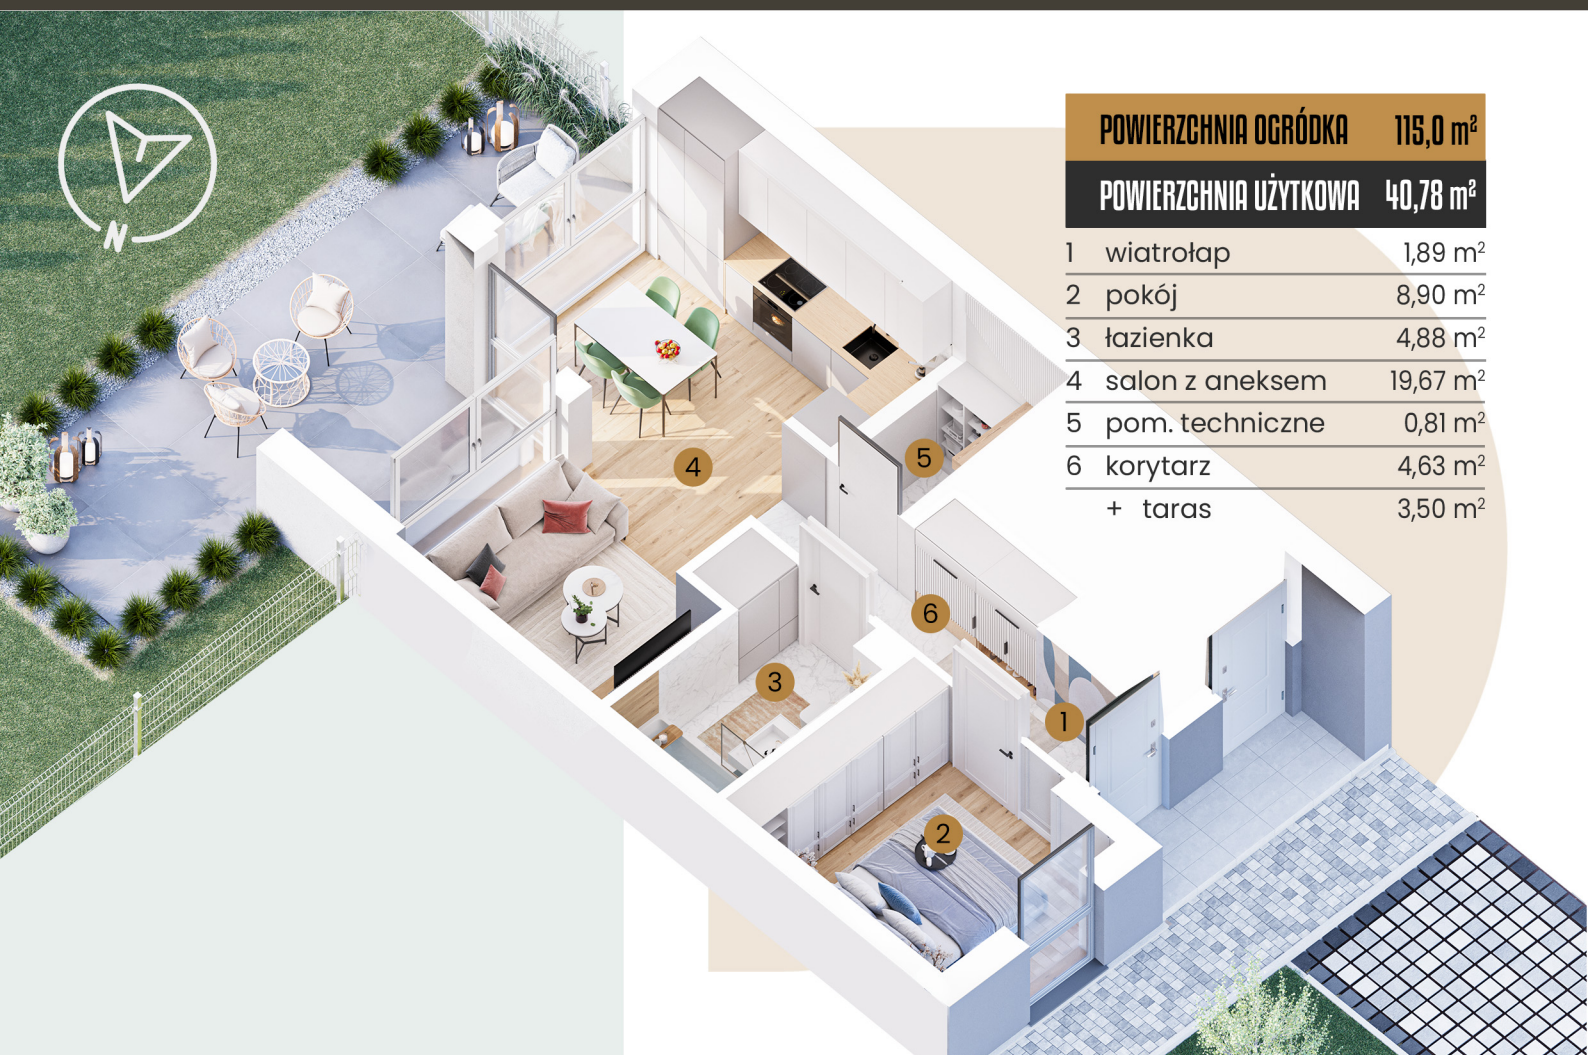

**POWIERZCHNIA OGRÓDKA** 115,0 m<sup>2</sup>

**POWIERZCHNIA UŻYTKOWA** 40,78 m<sup>2</sup>

|         |                 |                      |
|---------|-----------------|----------------------|
| 1       | wiatrołap       | 1,89 m <sup>2</sup>  |
| 2       | pokój           | 8,90 m <sup>2</sup>  |
| 3       | łazienka        | 4,88 m <sup>2</sup>  |
| 4       | salon z aneksem | 19,67 m <sup>2</sup> |
| 5       | pom. techniczne | 0,81 m <sup>2</sup>  |
| 6       | korytarz        | 4,63 m <sup>2</sup>  |
| + taras |                 | 3,50 m <sup>2</sup>  |

● PARTER ● 2 POKOJE ● MIEJSCE POSTOJOWE

UL. PILECKIEGO



UL. HOLCA