


Mieszkanie A4/1 Pileckiego



● NISKI CZYNSZ

● WŁASNY OGRÓD

● OGRZEWANIE PODŁOGOWE

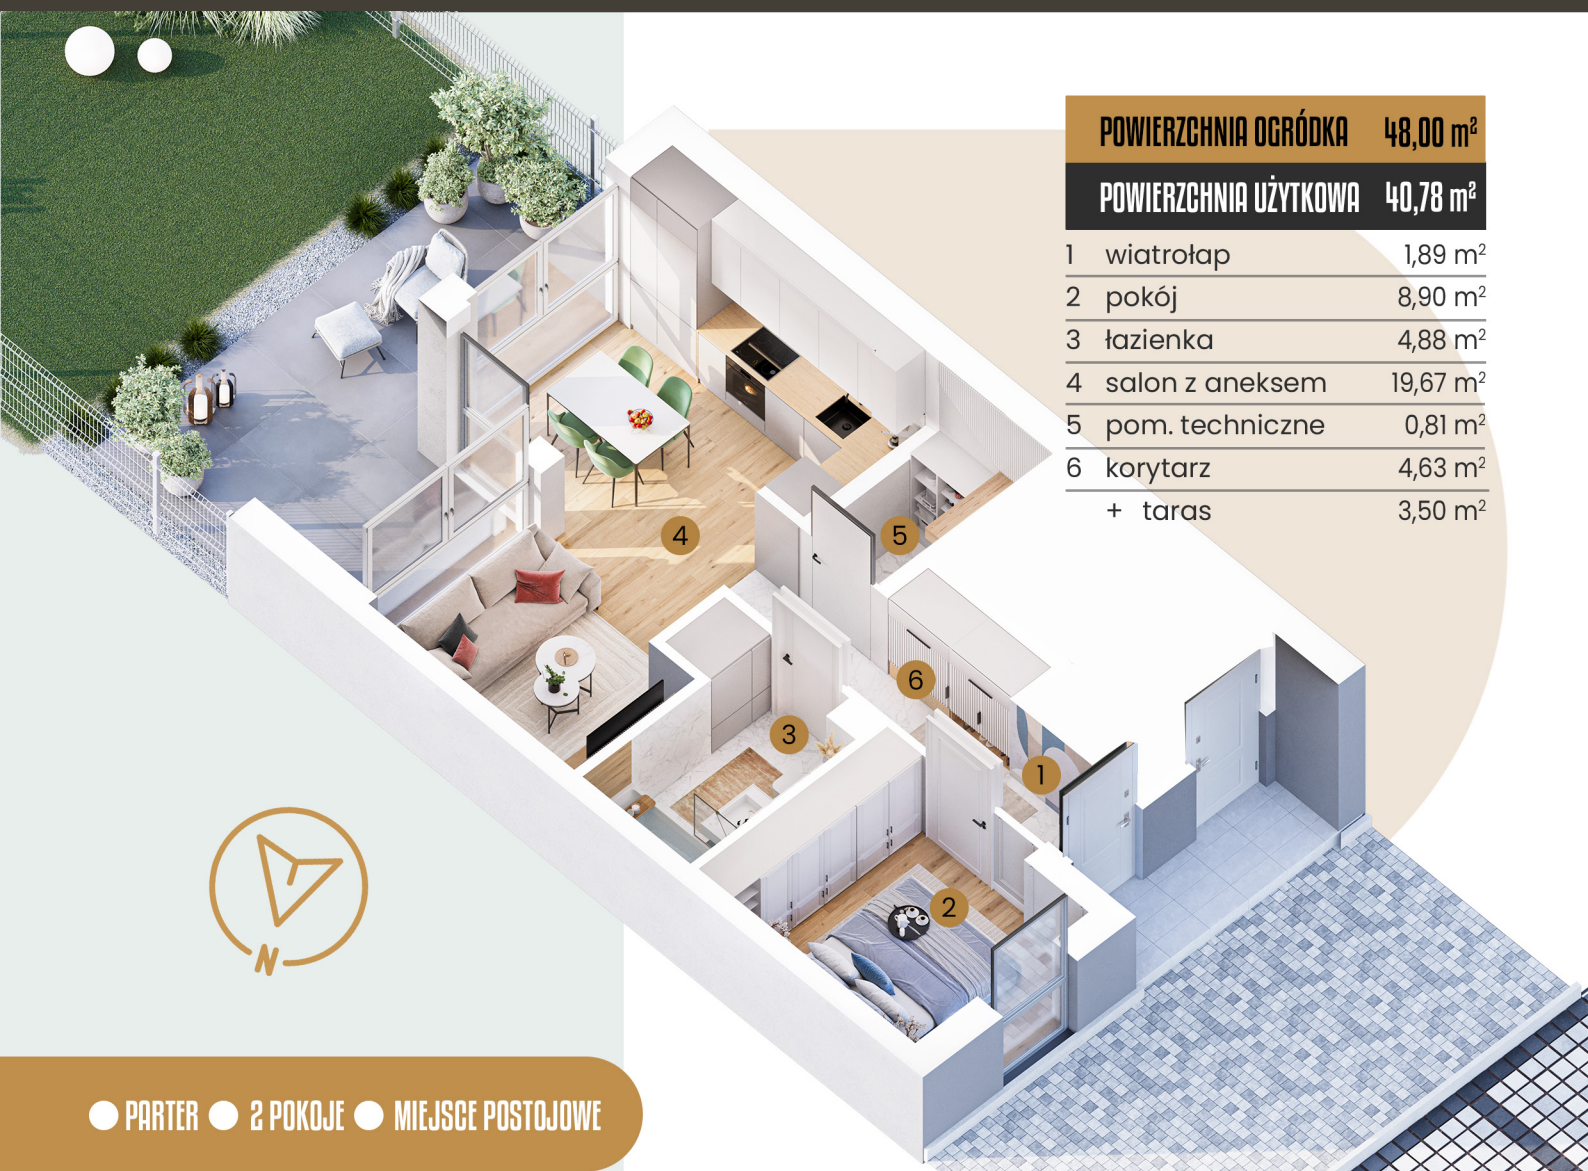

POWIERZCHNIA OGRÓDKA 48,00 m²


POWIERZCHNIA UŻYTKOWA 40,78 m²

1	wiatrołap	1,89 m ²
2	pokój	8,90 m ²
3	łazienka	4,88 m ²
4	salon z aneksem	19,67 m ²
5	pom. techniczne	0,81 m ²
6	korytarz	4,63 m ²
+ taras		3,50 m ²



● PARTER ● 2 POKOJE ● MIEJSCE POSTOJOWE

UL. PILECKIEGO

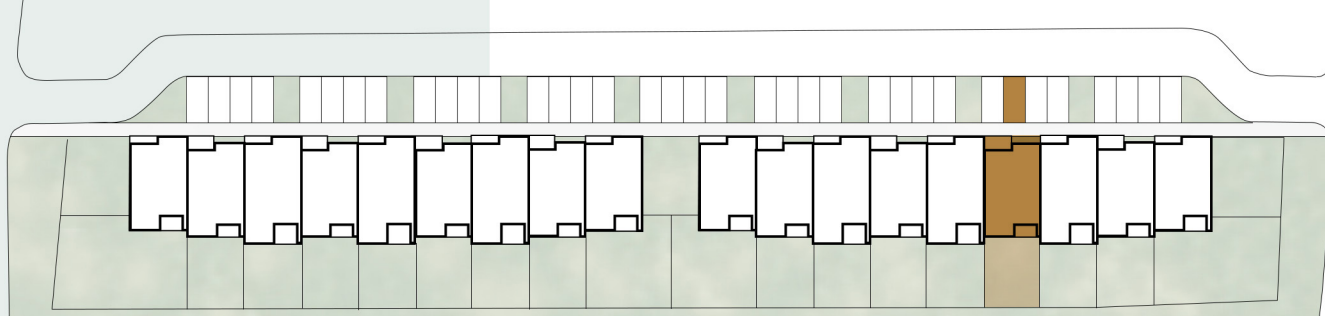

UL. HOLCA