


## Mieszkanie A7/1 Pileckiego



● NISKI CZYNSZ

● WŁASNY OGRÓD

● OGRZEWANIE PODŁOGOWE

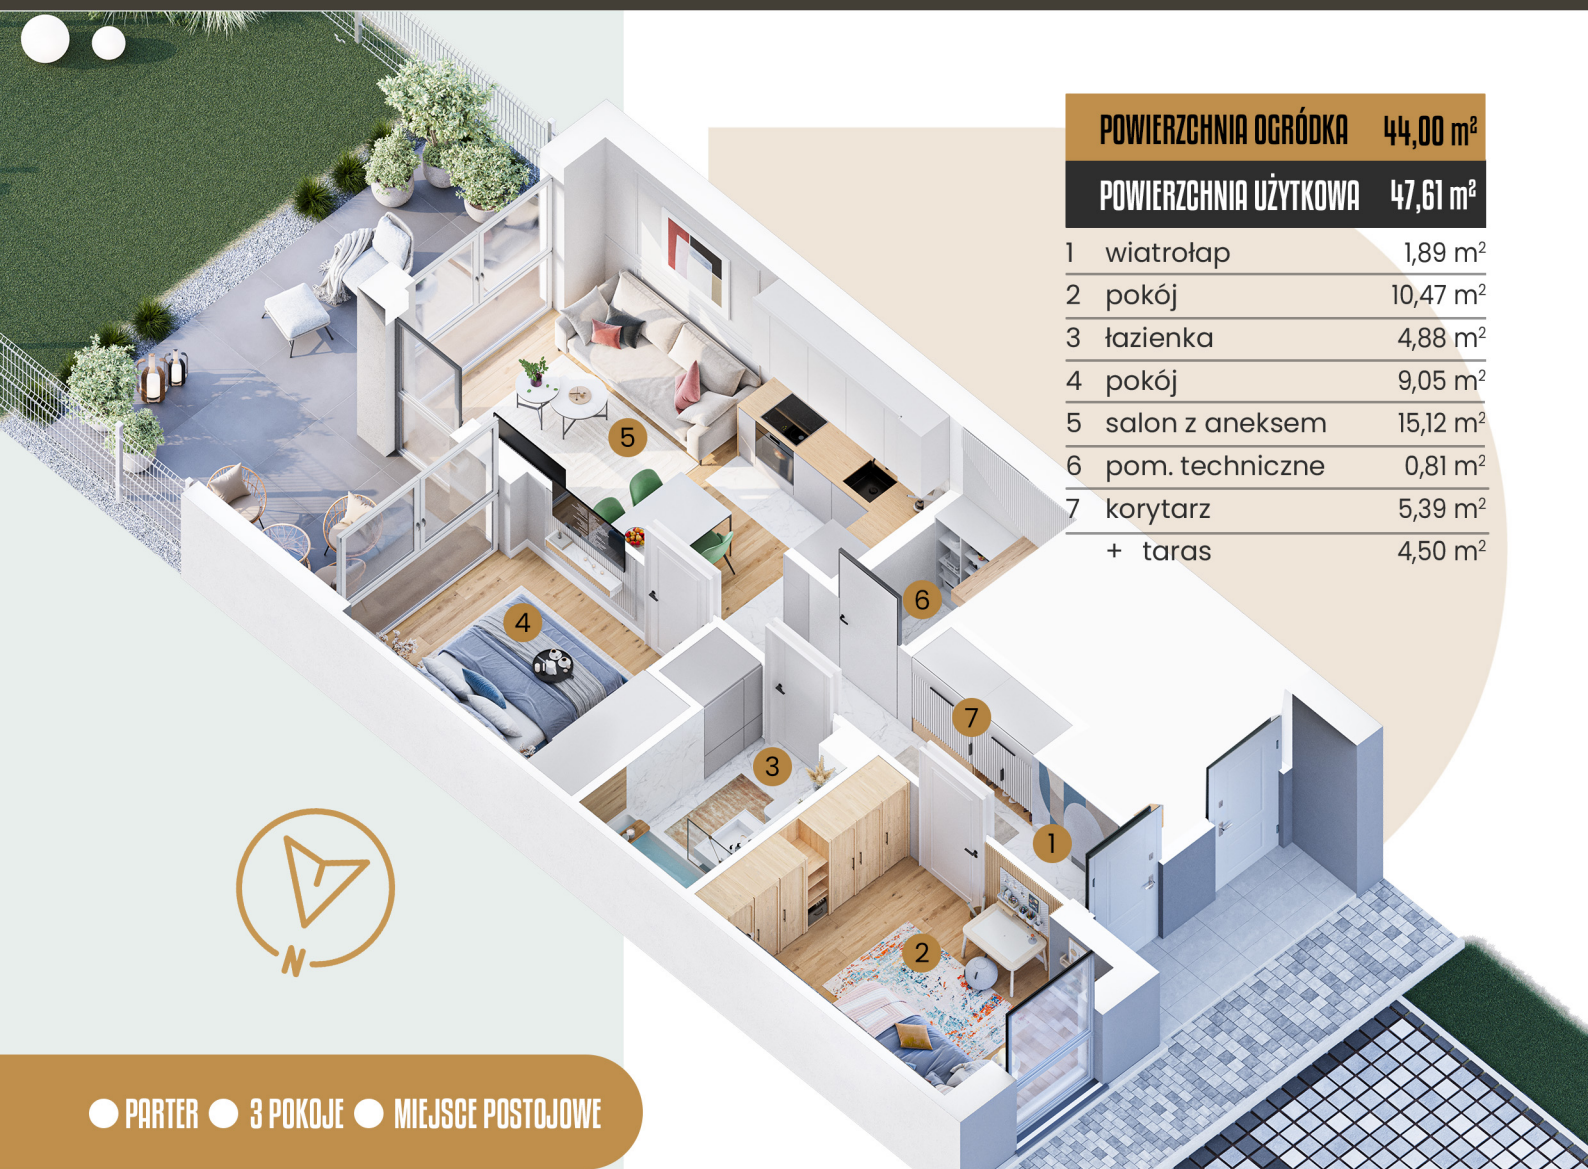

**POWIERZCHNIA OGRÓDKA** 44,00 m<sup>2</sup>

**POWIERZCHNIA UŻYTKOWA** 47,61 m<sup>2</sup>

|         |                 |                      |
|---------|-----------------|----------------------|
| 1       | wiatrołap       | 1,89 m <sup>2</sup>  |
| 2       | pokój           | 10,47 m <sup>2</sup> |
| 3       | łazienka        | 4,88 m <sup>2</sup>  |
| 4       | pokój           | 9,05 m <sup>2</sup>  |
| 5       | salon z aneksem | 15,12 m <sup>2</sup> |
| 6       | pom. techniczne | 0,81 m <sup>2</sup>  |
| 7       | korytarz        | 5,39 m <sup>2</sup>  |
| + taras |                 | 4,50 m <sup>2</sup>  |

● PARTER ● 3 POKOJE ● MIEJSCE POSTOJOWE

UL. PILECKIEGO



UL. HOLCA